


- LEGENDA
- POLOHOPIŠ STÁVAJÍCÍ PODKLAD GEODET
 - POLOHOPIŠ NÁVRH
 - HRANICE ŘEŠENÉHO ÚZEMÍ - III. ETAPA ČÁST
 - KATASTRÁLNÍ MAPA (OPIS)
 - VRSTEVNICE VÝŠKOPIS NÁVRH
 - VRSTEVNICE 224,70 ÚROVEŇ VODNÍ HLADINY
 - STROMY STÁVAJÍCÍ

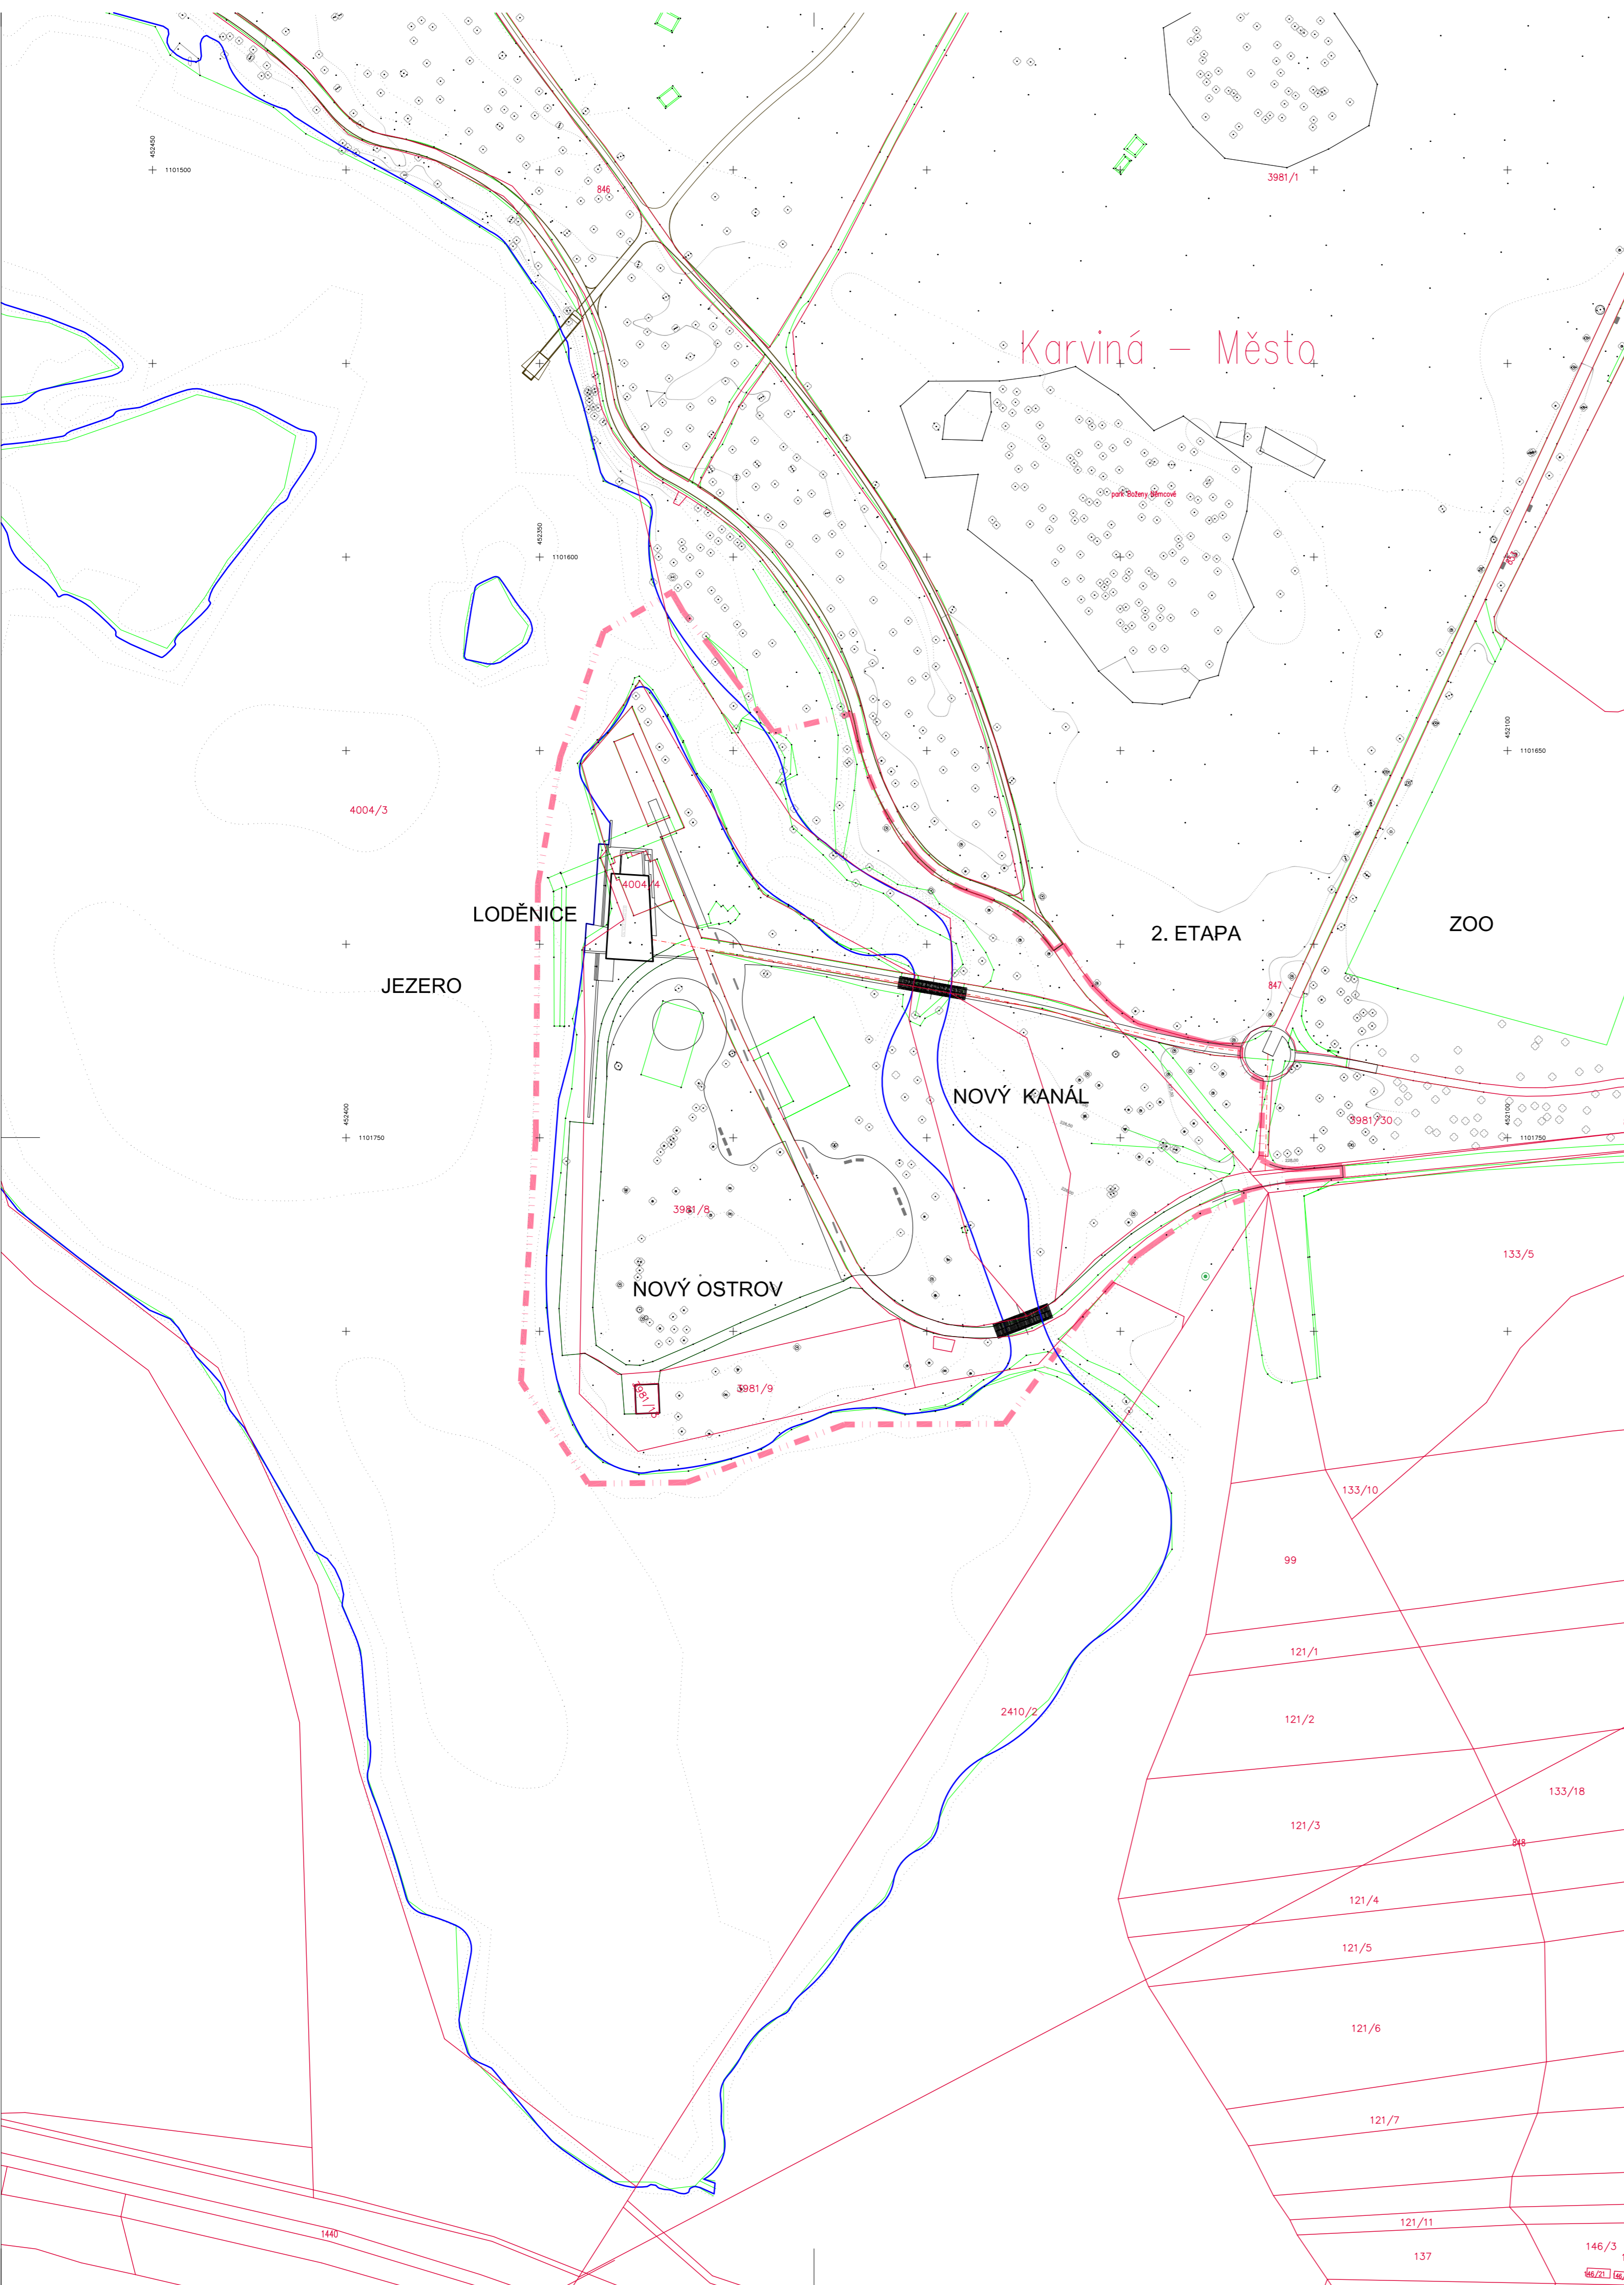

REDUKOVANÁ VERZE 2009

Katastrální mapa OSTRAVA 0-0/33
 Číslo dotčených parcel:
 3981/8 část, 3981/9 část, 4004/3 část, 4004/4, 3981/1 část

Souřadný systém: S - JTSK
 Výškový systém: B.p.v

OBJEDNATEL :	STATUTÁRNÍ MĚSTO KARVINÁ	ICO: 00297534
SÍDL:	733 24 Karviná, Frýštátská 72/1	DIC: CZ 00297534
AKCE :	REKONSTRUKCE PARKU BOŽENY NĚMCOVÉ V KARVINĚ - III. ETAPA - OKOLÍ LODĚNICE	
STUPEŇ :	DOKUMENTACE PRO VÝBĚR DODAVATELE	DÁTUM : 07/2009
PROJEKT :	ATELIÉR ZAHRADNÍ A KRAJINÁRSKÉ ARCHITEKTURY SENDLER - BABKA Atelier: Česká 6, 602 00 Brno	

ČÁST DOKUMENTACE : **C - SITUACE STAVBY**

ZHOTOVITEL: ATELIÉR ZAHRADNÍ A KRAJINÁRSKÉ ARCHITEKTURY SENDLER - BABKA 602 00 BRNO, ČESKÁ 6 Tel/fax: 542 214 768 e-mail: v.babka@gmail.com	ZODPOVĚDNÝ PROJEKTANT : Ing. VÁCLAV BABKA	RAZÍTKO PARE	
	VYPRACOVAL: Ing. VÁCLAV BABKA Ing. ZDĚNEK SENDLER		
VÝKRES : C - SITUACE STAVBY		MÉRÍTKO : 1:1000	ČÍSLO VÝKRESU : C